


КОНГРЕСС-ЦЕНТР
этаж 2

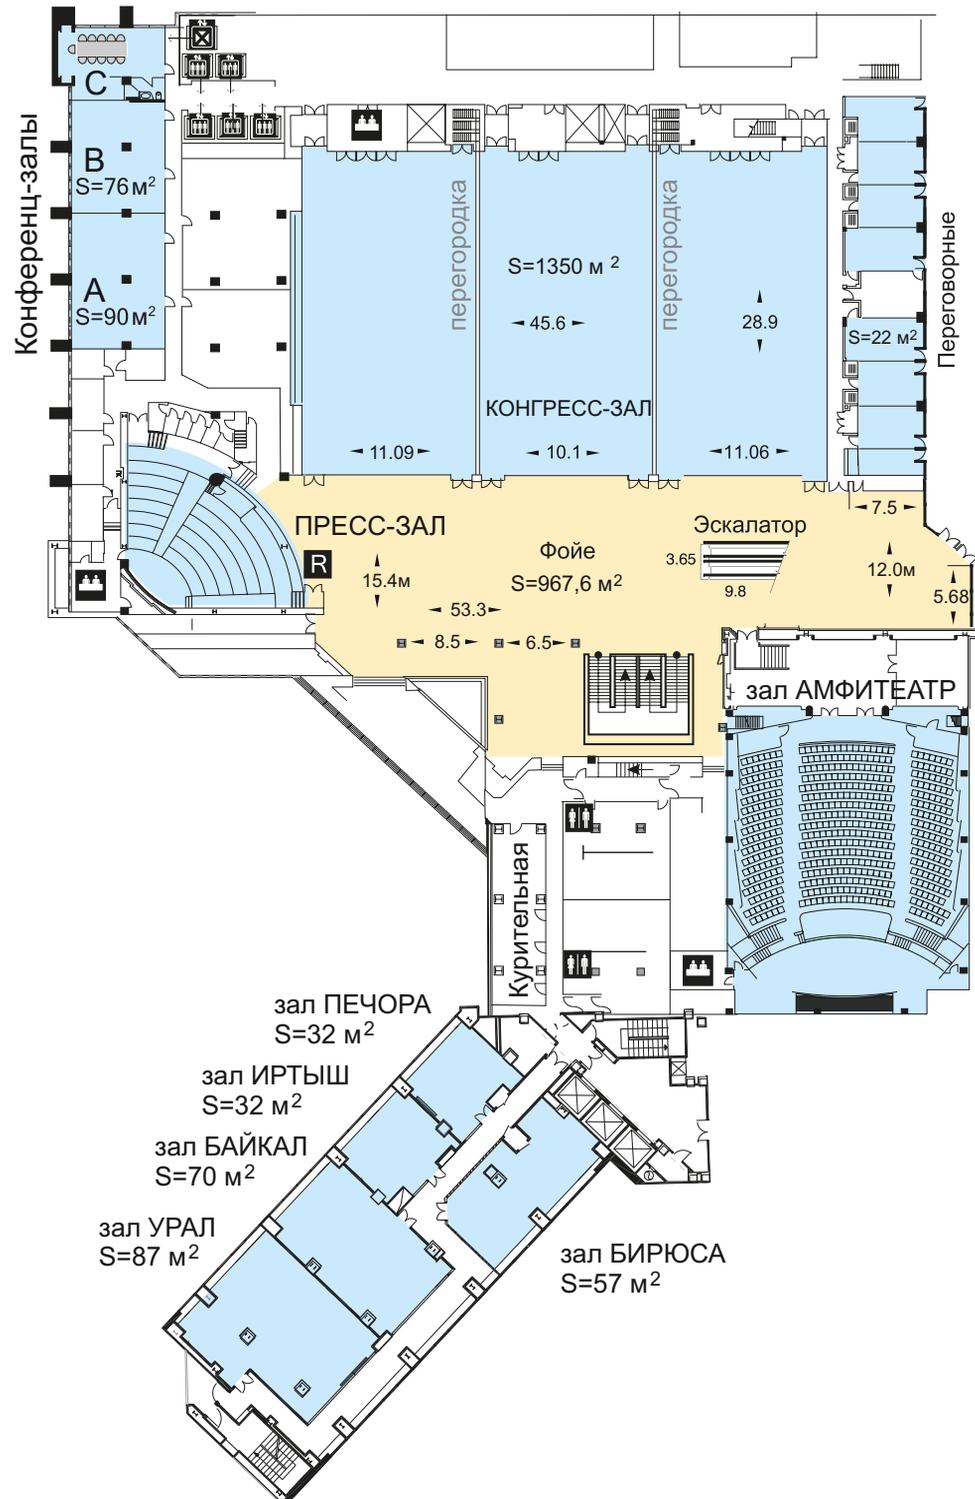

- R** стойка администратора
- комната для выступающих
- туалеты
- лифт
- грузовой лифт (1,5x2,2x2,4, 1500 кг)